

COMMUNE DE FERREYRES

AMENAGEMENT DU TERRITOIRE COMMUNAL

PLAN

Echelle : 1/5'000



PLAN GENERAL D'AFFECTATION

Approuvé par la Municipalité le 6 Mars 2012

Syndic A. Viref Secrétaire M.-C. Affolter

Soumis à l'enquête publique du 15.06.2013 au 14.07.2013

Soumis à l'enquête publique complémentaire du 03.07.2014 au 04.08.2014

Au nom de la Municipalité

Syndic A. Viref Secrétaire M.-C. Affolter

Adopté par le Conseil général le 18 Mars 2015

Président D. Robert-Nicod Secrétaire M. Pingoud

Approuvé préalablement par le Département compétent du Canton de Vaud


Lausanne, le 19 FEV. 2010 - 7 JUL. 2015 YN

La Cheffe du Département J. de Chastellier Service du développement territorial

Mis en vigueur le 19 FEV. 2010

LEGENDE

- +— coordonnées géographiques moyennes 527'000 / 168'000
- LIMITE DU TERRITOIRE
- ZONE D'ACTIVITES ARTISANALES
- ZONE D'HABITATION DE TRES FAIBLE DENSITE
- ZONE D'INSTALLATIONS (PARA)-PUBLIQUES
- ZONE AGRICOLE
- ZONE AGRICOLE PROTEGEE
- AIRE FORESTIERE - lisière constatée
- AIRE FORESTIERE - lisière indicative
- ZONE DE VERDURE
- PLAN SPECIAL LEGALISE
- INVENTAIRE DES MONUMENTS NATURELS ET DES SITES - n° d'identification
- SITE ARCHEOLOGIQUE - n° d'identification
- CONSTRUCTION PROTEGEE - RA NOTE 3
- CONSTRUCTION PROTEGEE - RA NOTE 4
- ZONE D'ACTIVITES ARTISANALES A PRESCRIPTIONS SPECIALES
- ZONE D'HABITATION DE TRES FAIBLE DENSITE A PRESCRIPTIONS SPECIALES
- PLAN DE PROTECTION DE LA VENOGNE, PAC 284
 - PERIMETRE 1 : LES COURS D'EAU, à titre indicatif
 - PERIMETRE 2 : LES COULOIRS DE LA VENOGNE ET DU VEYRON, à titre indicatif
 - PERIMETRE 3 : LES VALLEES DE LA VENOGNE ET DU VEYRON, à titre indicatif
 - ZONE PROTEGEE DES COULOIRS DE LA VENOGNE ET DU VEYRON
- IFP - n° d'identification - à titre indicatif
- SECTEUR "S" DE PROTECTION DES EAUX - à titre indicatif
- TERRAINS SUSPECTS D'INSTABILITE - à titre indicatif
- SECTEUR POTENTIELLEMENT INONDABLE - à titre indicatif

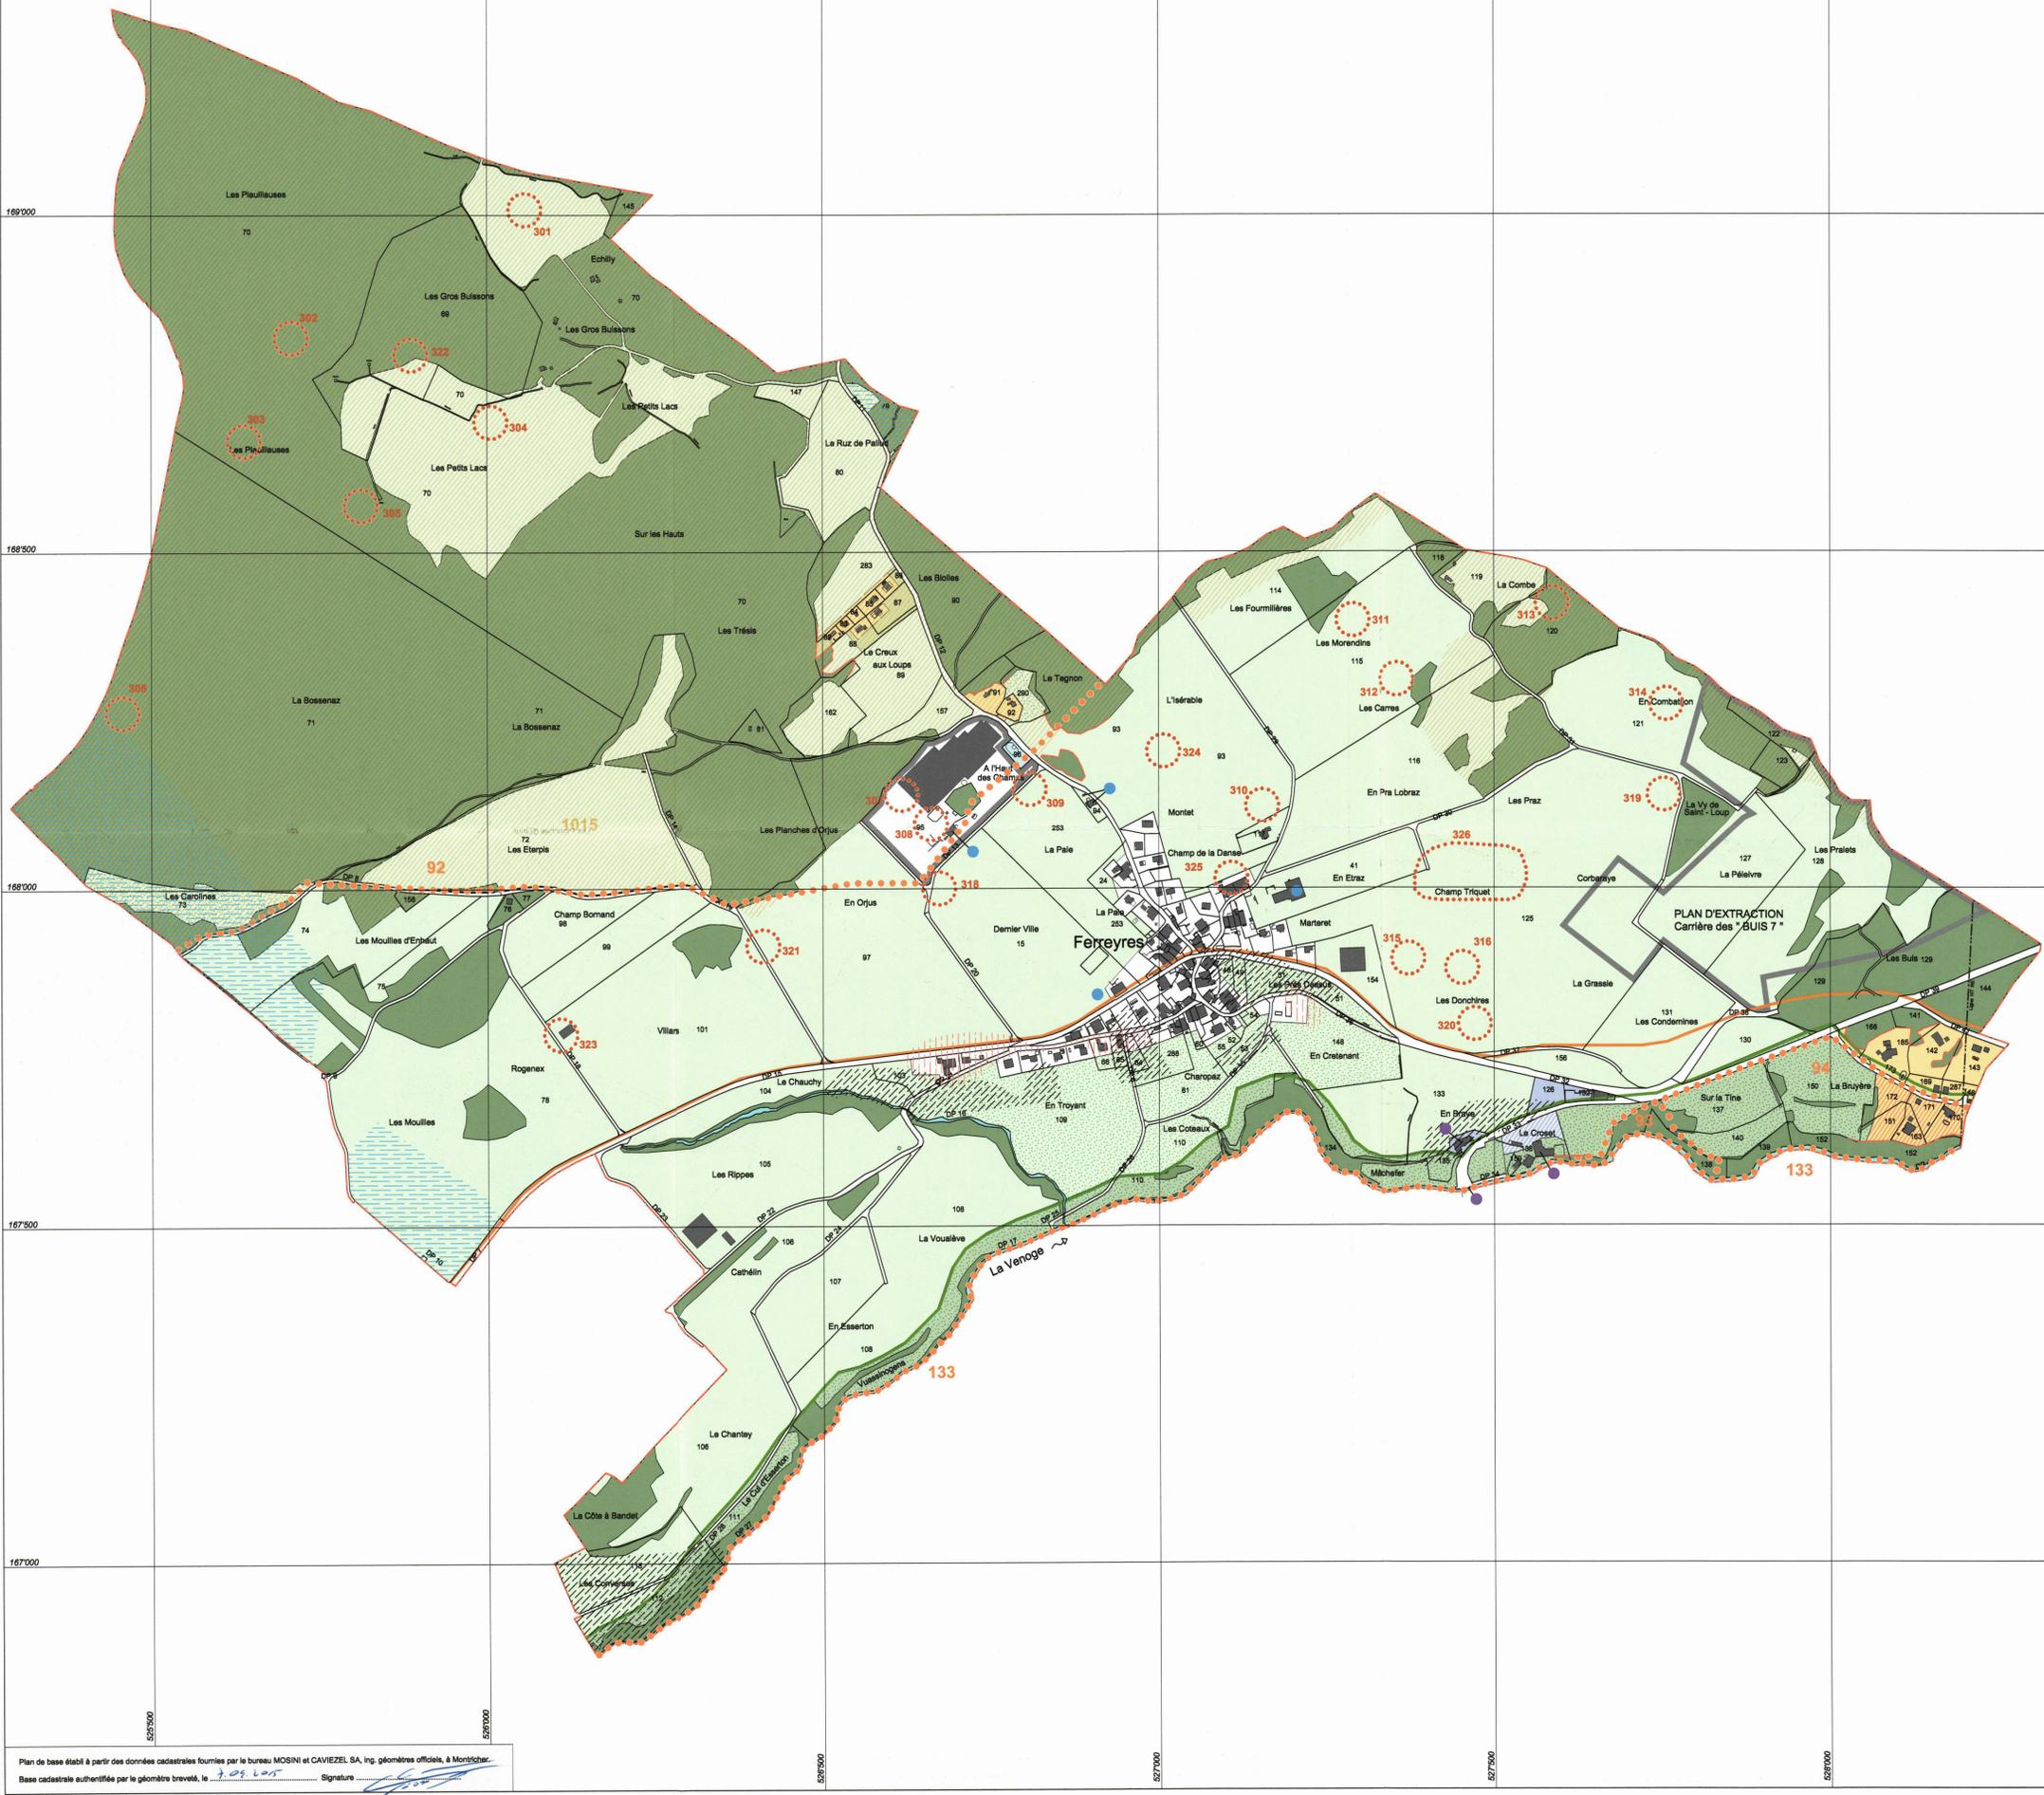

Plan de base établi à partir des données cadastrales fournies par le bureau MOBNI et CAVIEZEL SA, Ing. géomètres officiels, à Montschier.
 Base cadastrale autorisée par le géomètre breveté, le 9.09.2015. Signature